


NADMA, UL. BAZYLIOWA

BUDYNEK I LOKAL I

POWIERZCHNIA UŻYTKOWA 49,13m²


PARTER49,23

1. PRZEDSIONEK.....	2,71
2. HOL.....	2,99
3. GABINET.....	9,08
4. ŁAZIENKA.....	5,42
5. POKÓJ.....	8,81
6. SALON + ANEKS KUCHENNY.....	20,22

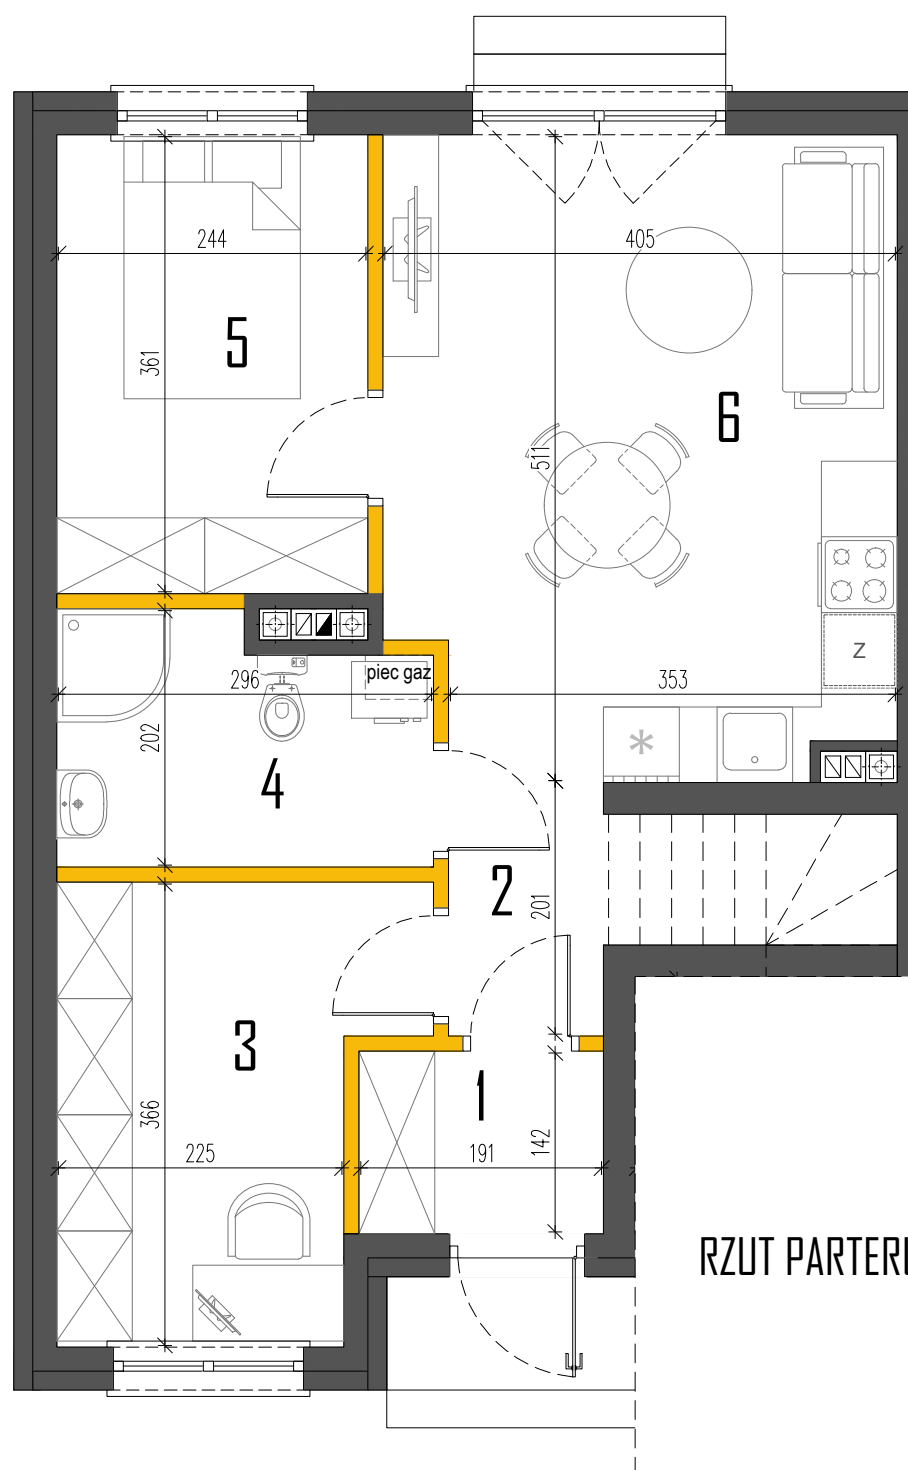

RZUT PARTERU

LOKALIZACJA

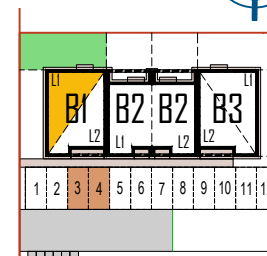

UL. BAZYLIOWA

Powierzchnie podano z uwzględnieniem tynków wg normy PN-ISO 9836:2015. Niniejsza karta katalogowa powstała na podstawie projektu budowlanego. Służy ona wskazaniu lokalizacji budynku i pomieszczeń w budynku.

Prezentowany budynek nie stanowi wiernego odwzorowania realnego produktu. Wyposażenie budynku nie jest objęte ofertą. Na rysunku przedstawiono przykładowe umeblowanie.